



TÜRKİYE İHRACATÇILAR MECLİSİ / SİGARA İÇME BÖLÜMÜ
15,04,2025

DEMİR İMALAT DETAYI

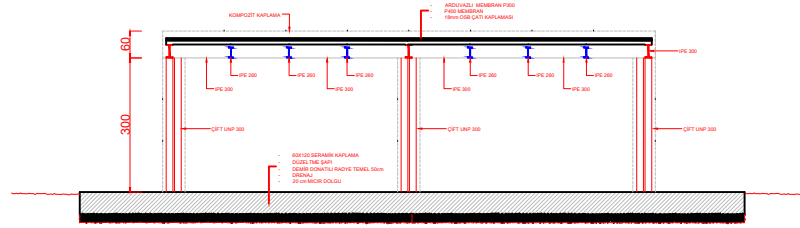

A -A KESİTİ

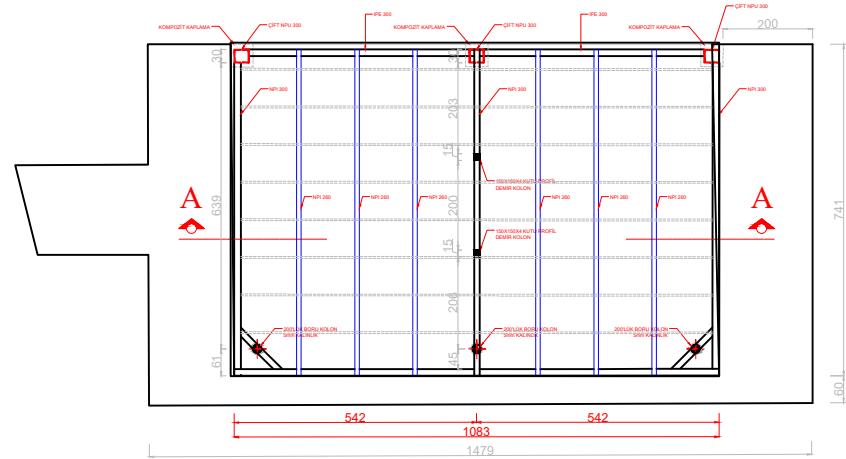

PLAN

- AÇIK ALAN : 38,00 m²
- KAPALI ALAN CAMLI ALAN : 44,00 m²
- KAPALI CAMSIZ ALAN : 37,00 m²

PROJE
UYGULAMA

ÇİZEN

ÖLÇEK : 1/50

ÇİZEN
KONTROL

TARİH
PROJE

09.01.2025